
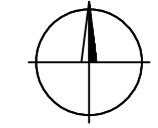


Legenda:

- číslo strom k ponechání
- číslo strom ke kácení - nevyžadující povolení
- číslo strom ke kácení - nadlimitní - vyžadující povolení
- číslo keř, skupina, porost dřevin k ponechání
- číslo keř, skupina, porost dřevin ke kácení - nadlimitní
- celoplošný "nadlimitní" porost č. 23 zarůstající pozemek z důvodu absence údržby zahrnuje keře a neperspektivní dřeviny do průměru kmenů 10 cm, ostatní dřeviny byly hodnoceny samostatně

- Pozemky dle KN:**
- 1558 druh pozemku zahrada vlastník Arcibiskupství pražské
 - 1557 druh pozemku ostatní plocha, využití jiná plocha vlastník Arcibiskupství pražské
 - 3235/1 druh pozemku ostatní plocha, využití jiná plocha vlastník Hl.m. Praha

- Hranice využití ploch dle územního plánu hl. m. Prahy:**
- ZMK (zeleň městská a krajinná)
 - LR (lesní porosty)
 - OB (čistě obytné)

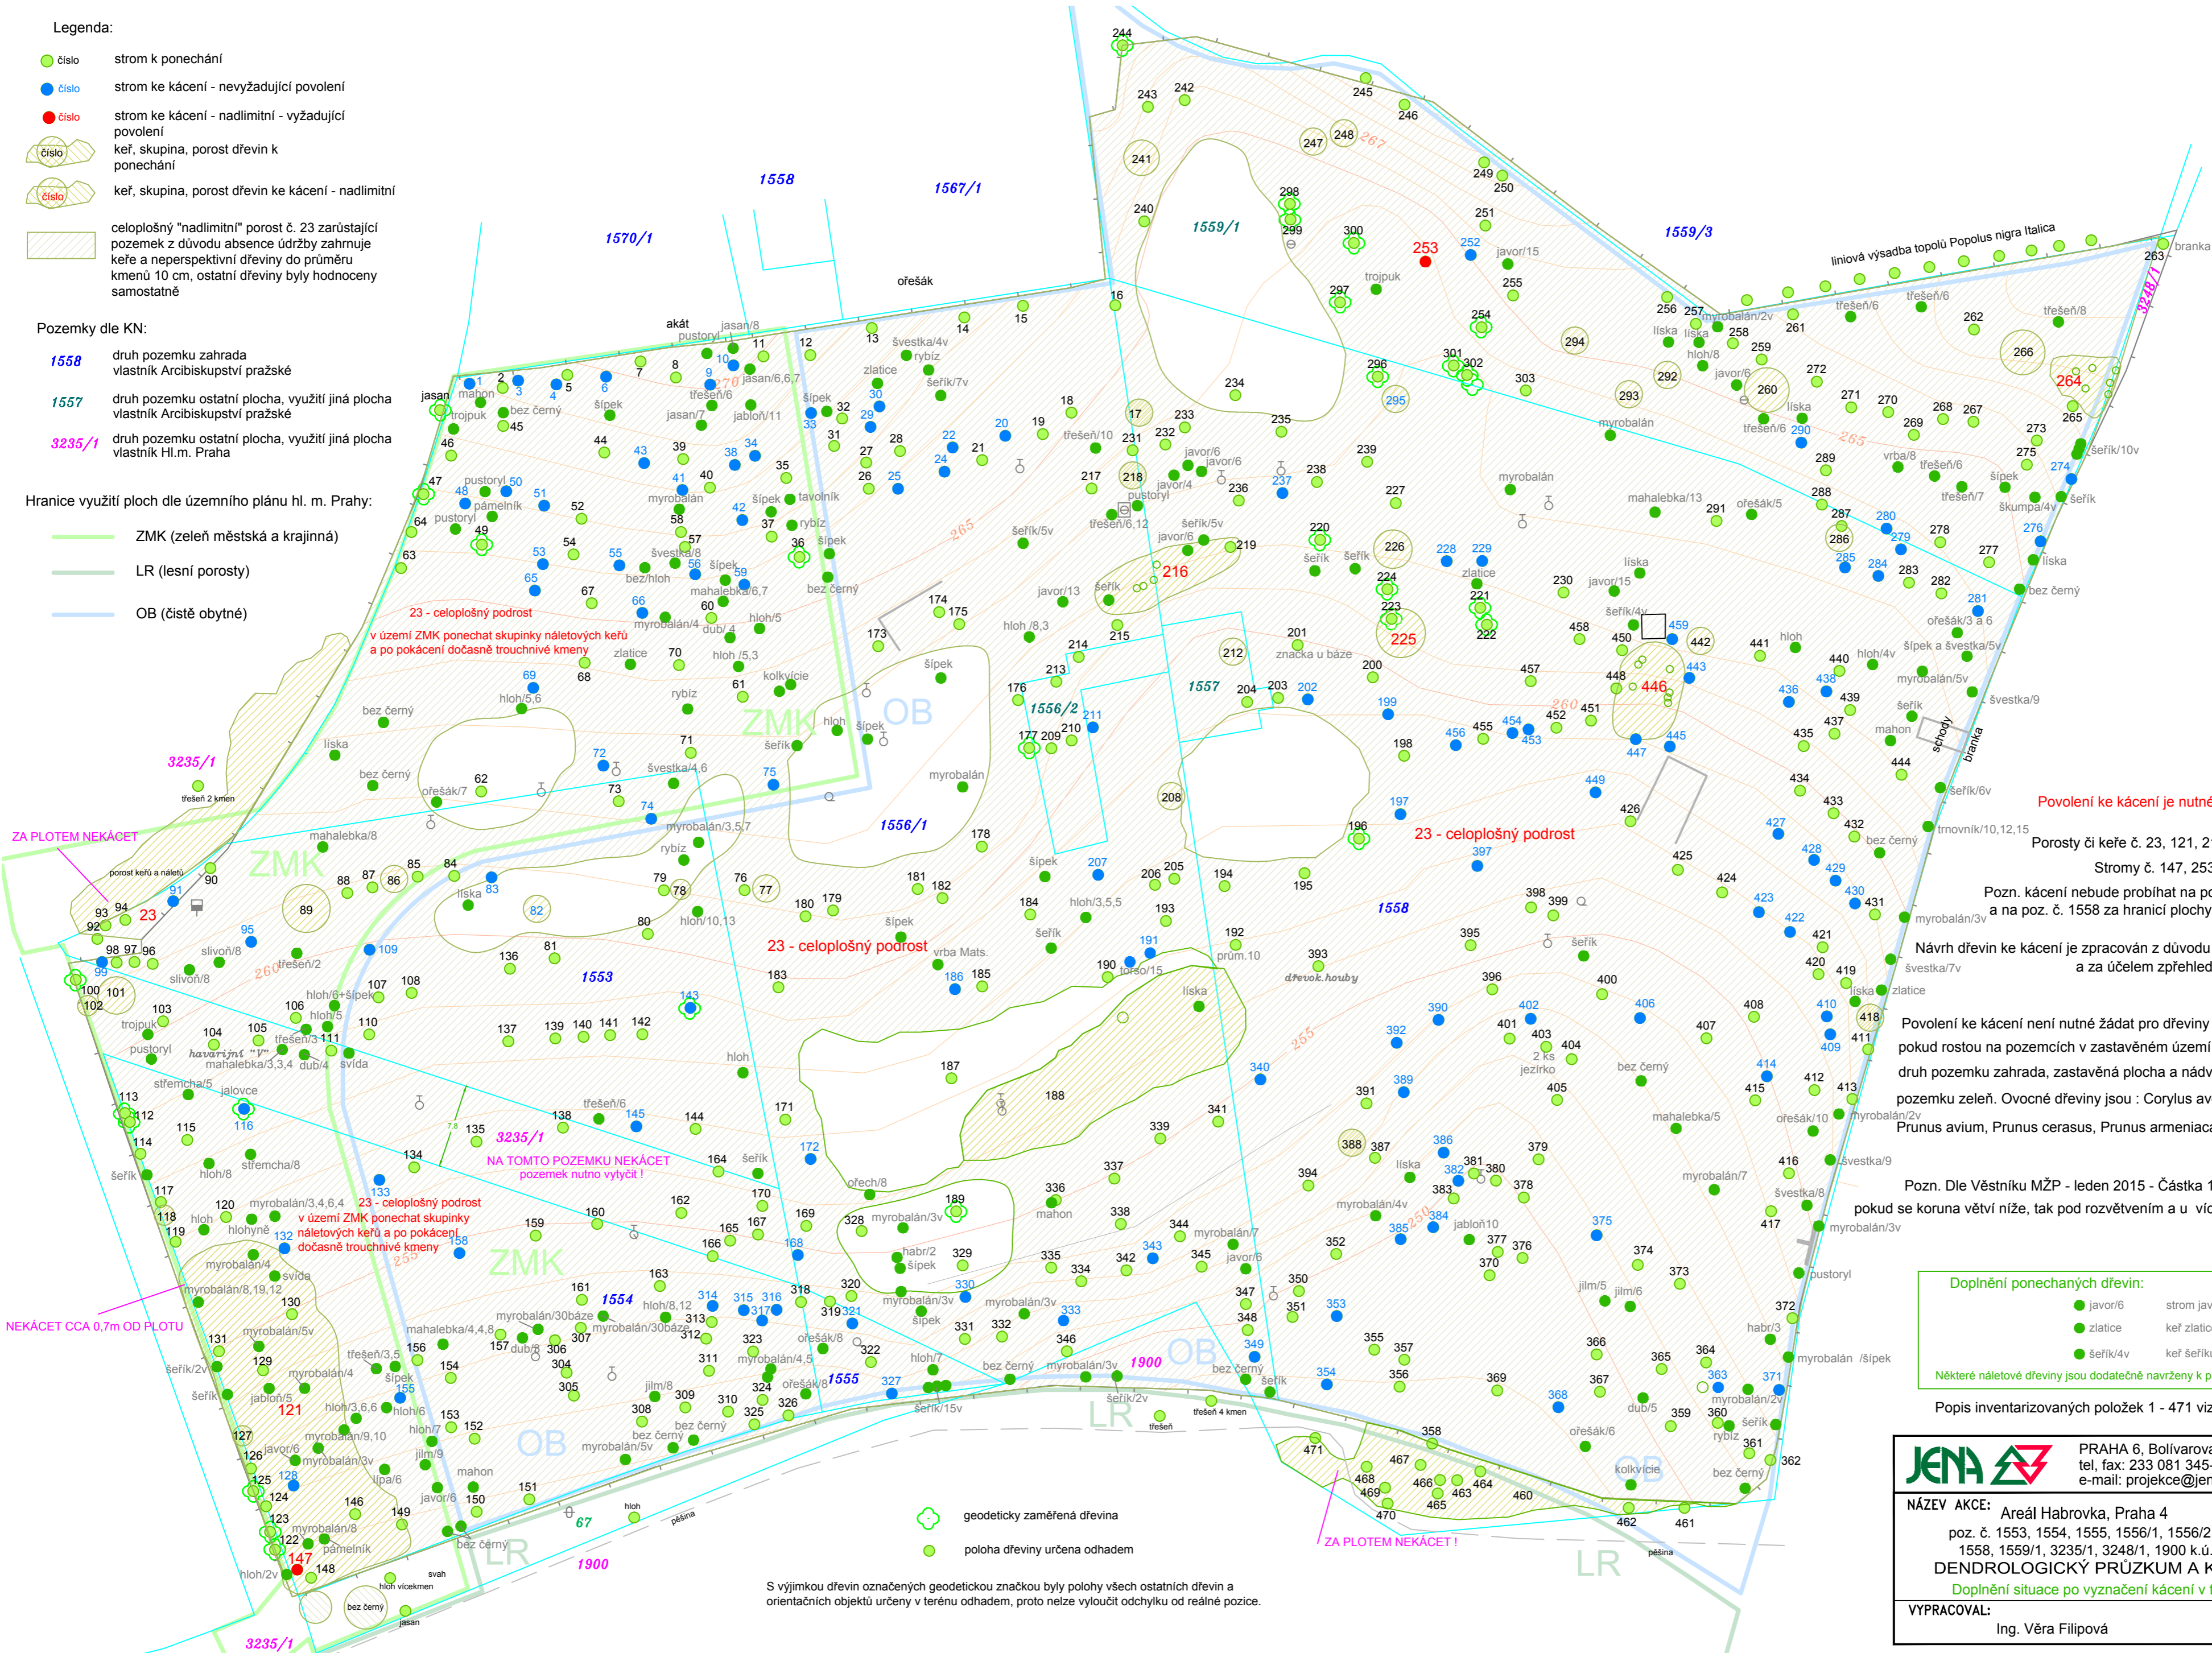

Povolení ke kácení je nutné žádat pro 8 položek:
 Porosty či keře č. 23, 121, 216, 225, 264, 446
 Stromy č. 147, 253

Pozn. kácení nebude probíhat na poz. č. 3235/1 a 1900 (vlastník Hl.m. Praha) a na poz. č. 1558 za hranicí plochy LR (na jihu, za oplocením areálu)

Návrh dřevin ke kácení je zpracován z důvodu špatného zdravotního stavu některých dřevin a za účelem zpřehlednění lokality.

Povolení ke kácení není nutné žádat pro dřeviny definované vyhl. 222/2014 Sb. jako ovocné, pokud rostou na pozemcích v zastavěném území evidovaných v katastru nemovitostí jako druh pozemku zahrada, zastavěná plocha a nádvoří nebo ostatní plocha se způsobem využití pozemku zeleň. Ovocné dřeviny jsou : Corylus avellana, Juglans regia, Malus sp., Pyrus sp., Prunus avium, Prunus cerasus, Prunus armeniaca, Prunus persica, Prunus domestica aj.

Pozn. Dle Věstníku MŽP - leden 2015 - Částka 1 se obvod kmene měří ve výšce 1,3 m, pokud se koruna větvi níže, tak pod rozvětvením a u vícekmennů se počítá průměr náhradního kmene.

- Doplnění ponechaných dřevin:**
- javor/6 strom javoru k ponechání, průměr kmene 6 cm
 - zlatice keř zlatice k ponechání
 - šefík/4v keř šefíku k ponechání, nechat cca 4 výhony
- Některé náletové dřeviny jsou dodatečně navrženy k ponechání, především v ploše ZMK.

Popis inventarizovaných položek 1 - 471 viz tabulky v průvodní zprávě

- ⊕ geodeticky zaměřená dřevina
 - poloha dřeviny určena odhadem
- S výjimkou dřevin označených geodetickou značkou byly polohy všech ostatních dřevin a orientačních objektů určeny v terénu odhadem, proto nelze vyloučit odchylku od reálné pozice.

| | | |
|-----------------------------------|---|------------------------|
| | PRAHA 6, Bolívarova 2092/21, 169 00 tel, fax: 233 081 345-8 e-mail: projekce@jena.cz | ZAKÁZKA ČÍSLO: 1461 |
| | NÁZEV AKCE: Areál Habrovka, Praha 4 poz. č. 1553, 1554, 1555, 1556/1, 1556/2, 1557, 1558, 1559/1, 3235/1, 3248/1, 1900 k.ú. Krč DENDROLOGICKÝ PRŮZKUM A KÁCENÍ Doplnění situace po vyznačení kácení v terénu | |
| VYPRACOVAL: Ing. Věra Filipová | ZADAVATEL: m4 architekti s.r.o. Dejvická 306/9 Praha 6 | DATUM: 2/2016 |
| | | MĚŘÍTKO: 1:400 |